


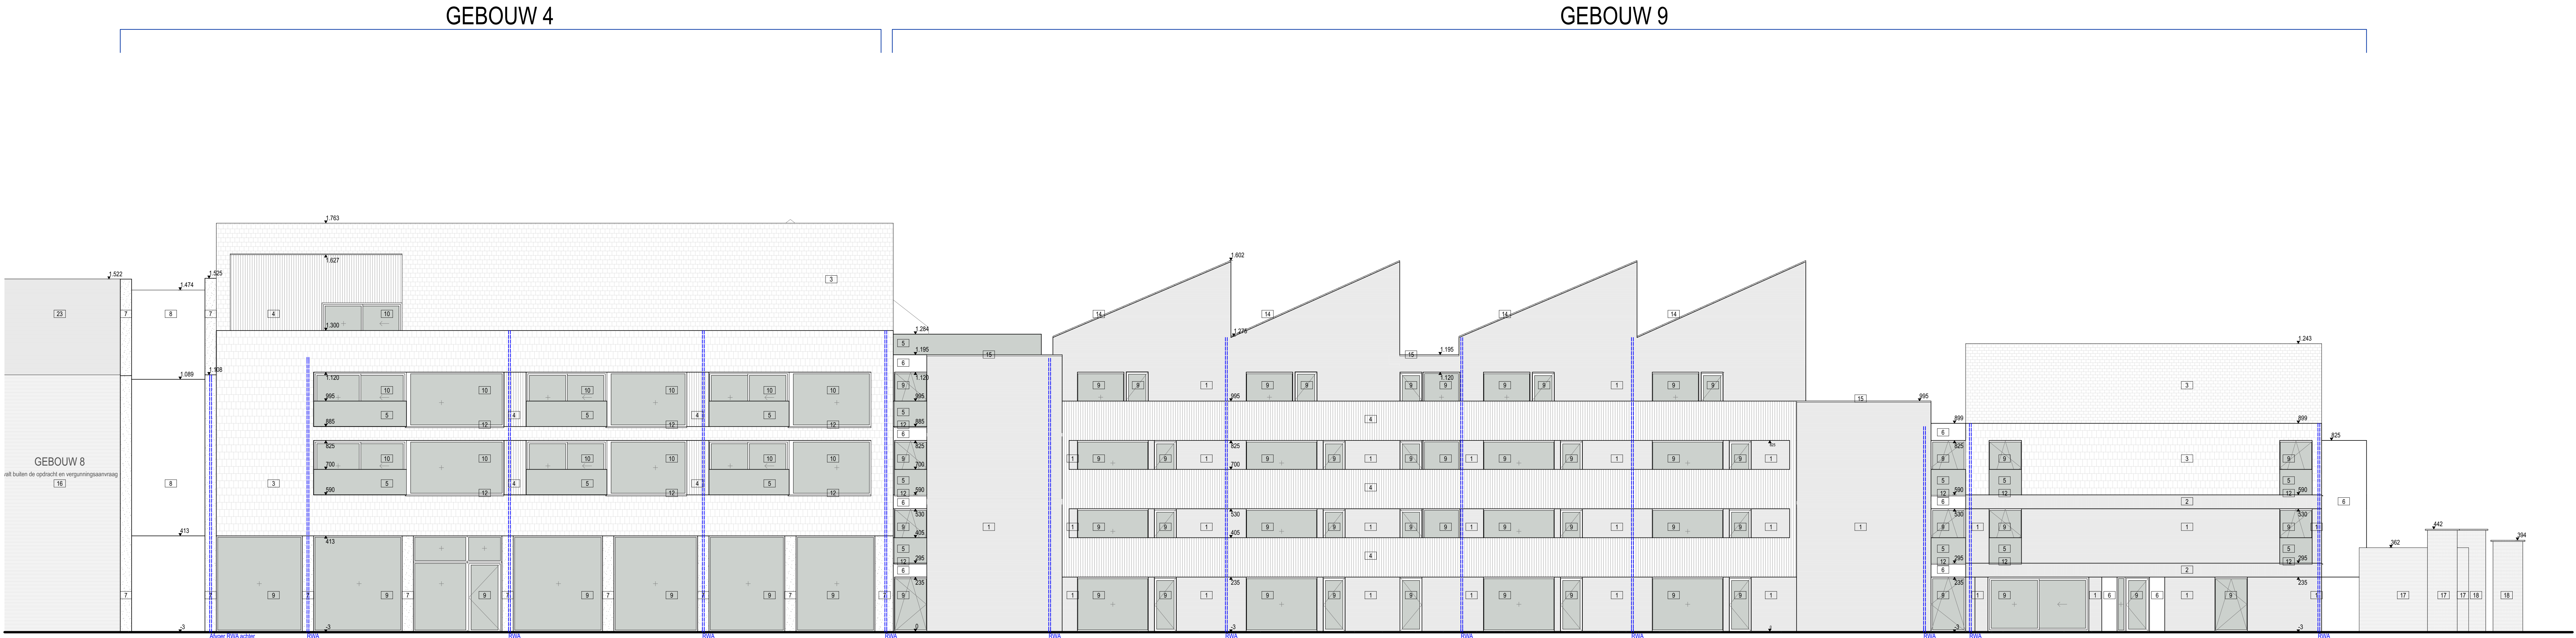

De architect aanvaardt de verantwoordelijkheid indien er niet gebouwd wordt overeenkomstig de goedgekeurde bouwplannen.

Regelgeving (technische voorschriften) over de plaatsing van de rookmelders volgens decreet van 8 mei gepubliceerd in het BS van 25/06/2009: Onder rookmelders wordt verstaan een apparaat conform NBN EN 14604 dat reageert op de rookontwikkeling bij brand door het produceren van een scherp geluidssignaal, en dat niet van het ionische type is. Het is aan de bouwheer om de nodige initiatieven te nemen om minstens de voorzienen (en correcte) rookmelders aan te schaffen en correct te bevestigen.

Alle maten te controleren door aannemer voor de uitvoering der werken.

Alle funderingen tot op vorstvrije en draagkrachtige onaangevoerde ondergrond te voorzien.

Alle betonnen, metalen en houten draagstructuren zijn te dimensioneren volgens de stabiliteitsstudie van een erkend ingenieur. Structureelschema te bepalen door ingenieur stabiliteit.

De stabiliteitsplannen hebben voorrang op de architectuurplannen! Bij tegenstrijdigheden tussen de stabiliteitsplannen en de architectuurplannen is de aannemer verplicht dit te melden aan de architect.

ARCHITECTUURBUREAU BURG VAES Steenweg 137 3540 Herk-de-Stad tel. +32(0) 13 57 00 mail_info@burgvaes.be www.burgvaes.be bvv_0641 016 229 reknr_IBAN BE65 7350 3020 7606	
WITTE PAUW Verbouwing en nieuwbouw van andersvalide woningen op industriële site BOUWAANVRAAG	
werf adres	Klein-Bijgaardenstraat 25-27, 1600 Sint-Pieters-Leeuw
bouwheer	bvba Acharo - Zeedijk 93A, 8400 Oostende
inhoud	VOORGEVEL - gebouw 4 & gebouw 9 nieuwe situatie
schaal	1/100
wijzigingen	datum
origineel	31/10/18
de ontwerper	de opdrachtgever
Architect Burghard Vaes	bvba Acharo